


### Экспликация помещений

Номер помещения	Наименование	Площадь, м <sup>2</sup>	Кат. помещения
1	Вспомогательное помещение	4.8	
2	Кабина оператора	1.5	
3	Стрелковая галерея	14.1	
4	Замыщенное пространство	1.8	


### Спецификация оборудования

Поз.	Обозначение	Наименование	Кол.	Масса ед. кг	Примечание
1	ВСН 6-71	Экран боевого интерактивного тура ARCADE LF 20-10	1	368	
2	ГОСТ Р 52212-2004	Комплект околосценических отражателей ARCADE-B6	1	241	
3	ВСН 6-71	Мультимедийный LCD проектор (1024x768, 2800 lm ANSI), кронштейн	1	8	
4	ГОСТ Р 52212-2004	Потолочный отражатель ARCADE-B6, S=2.1м <sup>2</sup>	1	116	
5	ВСН 6-71	Стереосистема 2x25W	1	3	
6	ВСН 6-71	Место оператора: Стол; Стул; Пульт управления системой вентиляции; Пульт управления пожарной сигнализацией; Ноутбук с предустановленным ПО ARCADE; Пульт управления системой доступа; Пульт управления громкой связью; Источник бесперебойного питания; Сейф для хранения оружия; Лоток для выдачи оружия и боеприпасов.	1	57	
7	ВСН 6-71	Приточно-вытяжной агрегат	1	162	
8	ВСН 6-71	Светильник накладной 35W, IP65	9	1	
9	ВСН 6-71	Пржектор накладной поворотный 35W, IP65	2	1	

План на отм. 0.000

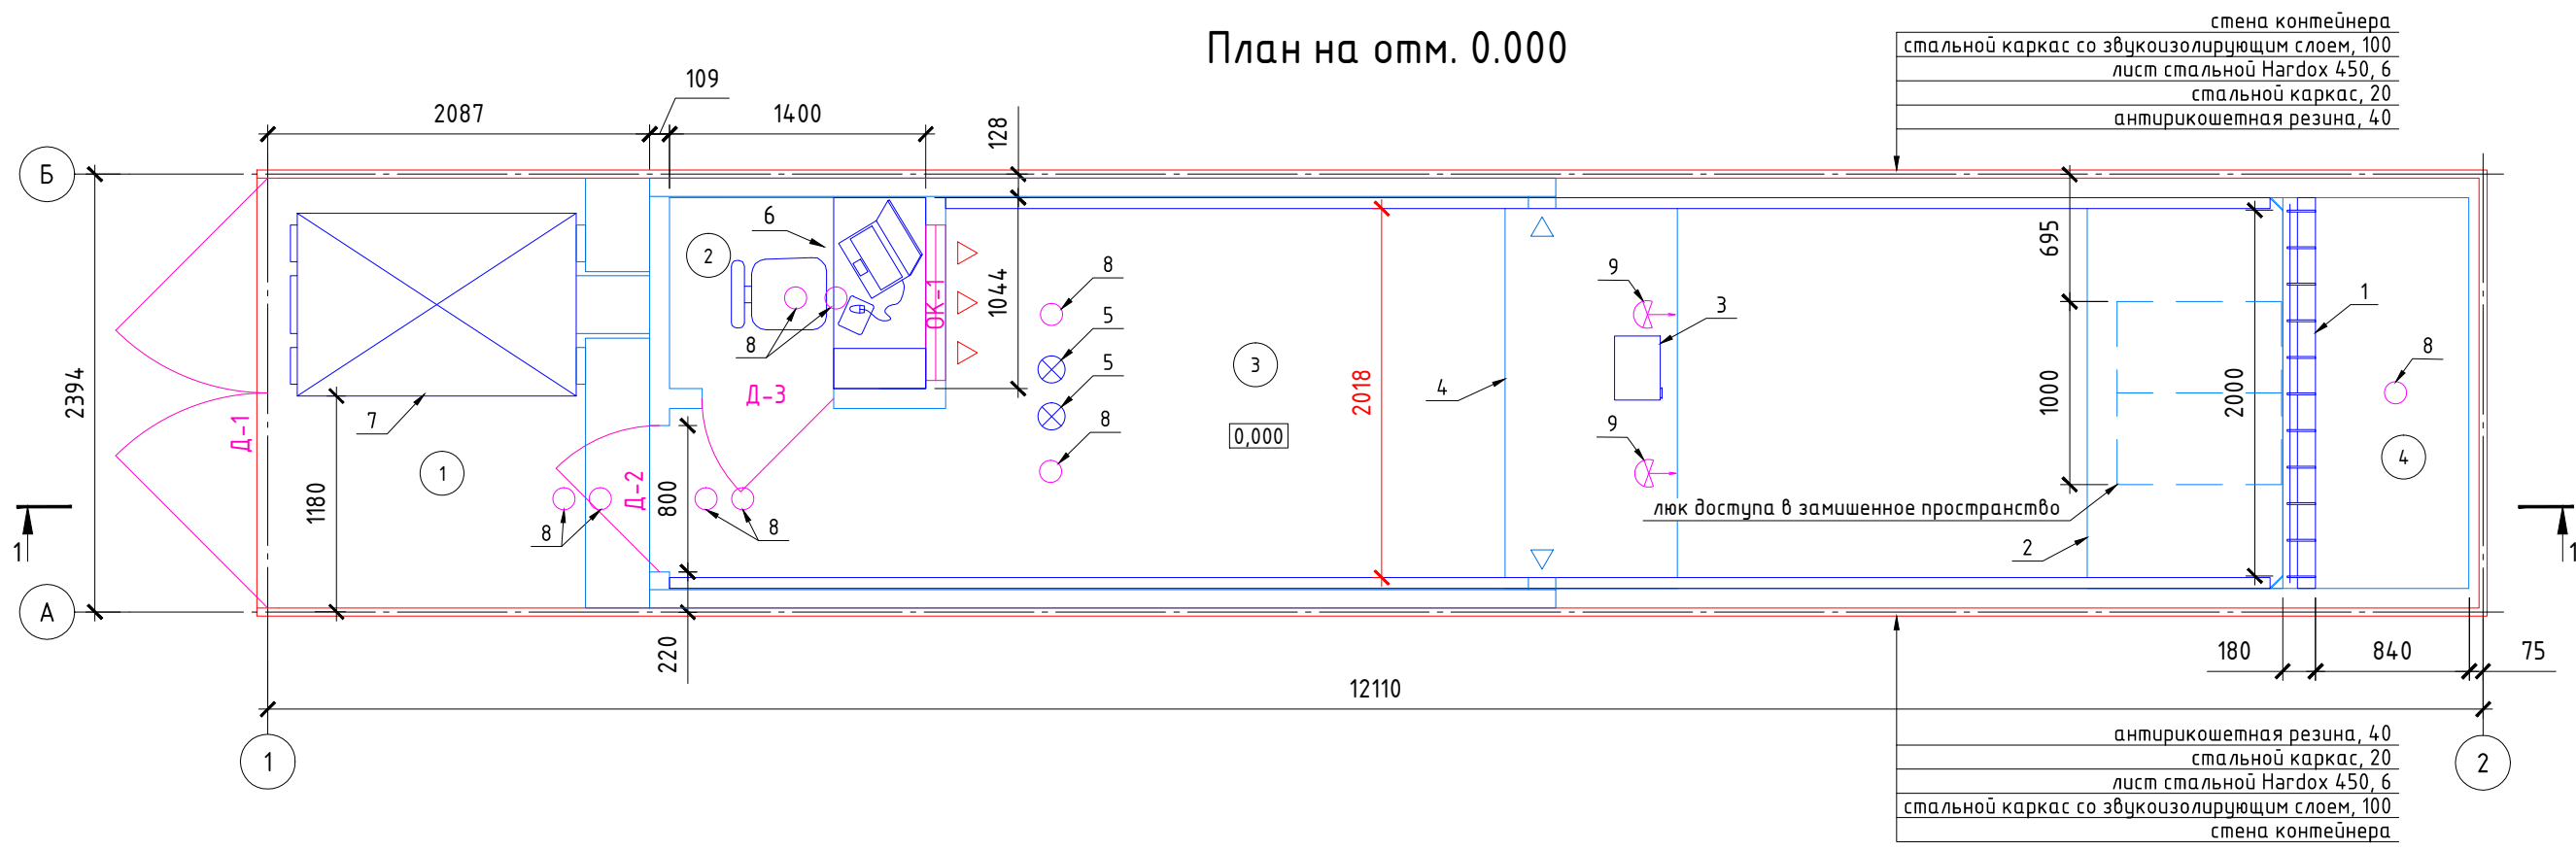

Разрез 1-1

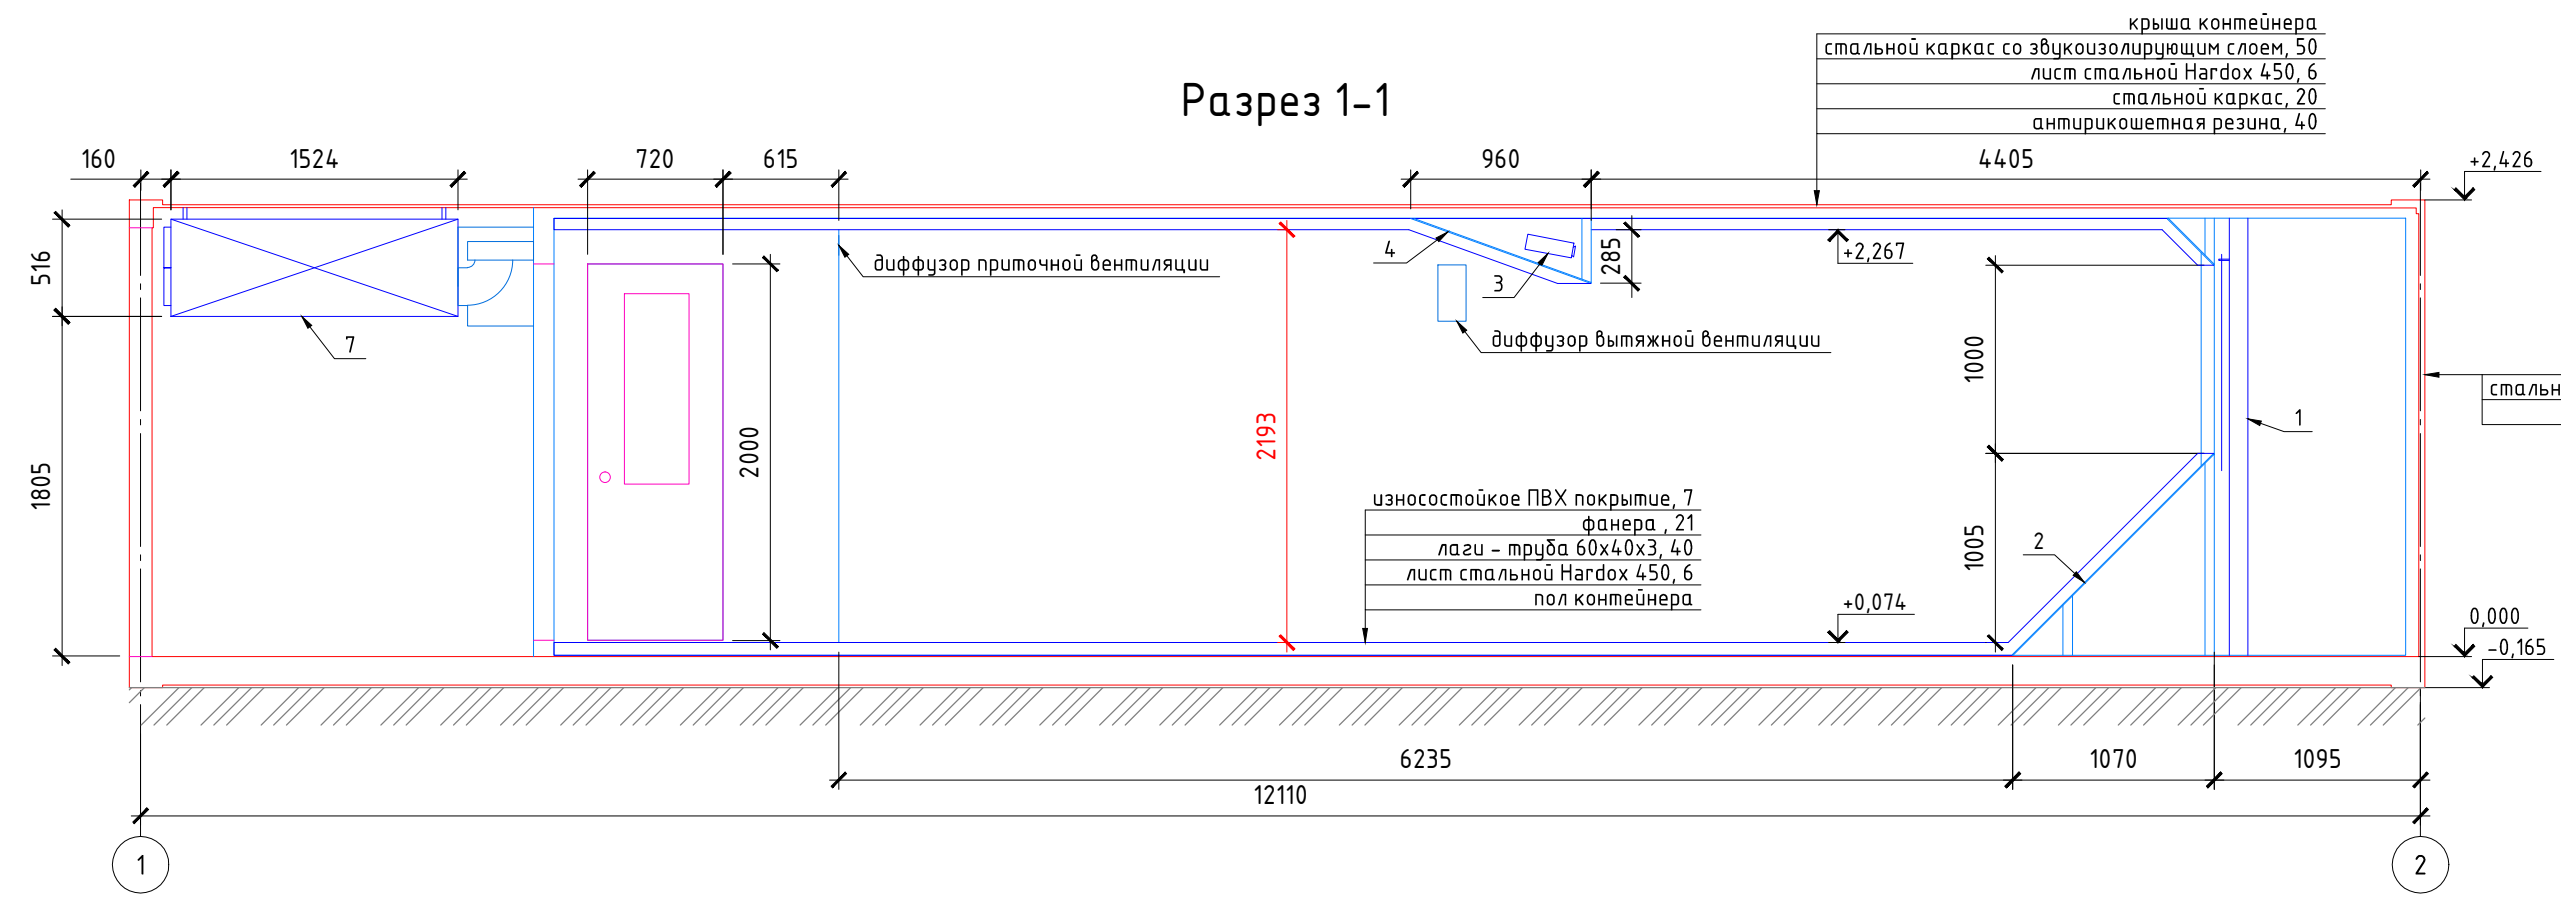

- Примечание:
- Использовать морской контейнер типа 42G1.
  - Класс броневой защиты принять: 2а по ГОСТ Р 52212-2004.

					TX				
					Мобильный боевой интерактивный тур ARCADE MLF				
Изм.	Кол. уч.	Лист	№ док.	Подп.	Дата				
						Общий вид	Стадия	Лист	Листов
						Р			
						План на отм. 0.000, Разрез 1-1			
						Формат А2			

Согласовано	
Инв. № подл.	
Подпись и дата	
Взам. инв. №	