

### Экспликация помещений

Номер помещения	Наименование	Площадь, м <sup>2</sup>	Кам. помеще-ния
1	Стрелковая галерея	173.5	
2	Кабина оператора	6	
3	Вент. камера	5.8	
4	Вестибиль	10	
5	Медицинский пункт	5.8	
6	Пункт выдачи оружия и боеприпасов	6	


### Спецификация антирикошетной защиты

Наименование или номер помещения	Вид антирикошетной системы					Примечание
	Потолок	Площадь, м <sup>2</sup>	Стены	Площадь, м <sup>2</sup>	Пол	
1	ARCADA-ARC40, 108мм	167.9	ARCADA-ARW40, 108мм	179.2	ARCADA-ARF40, 168мм	167.5


### Спецификация оборудования

Поз.	Обозначение	Наименование	Кол.	Масса ед. кг	Примечание
1	ВСН 6-71	Экран боевого интерактивного тира ARCADA LF 50-25	1	1999	
2	ГОСТ Р 52212-2004	Комплект околотищенных отражателей ARCADA-B6	1	1378	
3	ВСН 6-71	Мультимедийный LCD проектор (1024x768, 2800 lm ANSI), кронштейн	1	8	
4	ГОСТ Р 52212-2004	Потолочный отражатель ARCADA-B6, S=5.1м <sup>2</sup>	1	389	
5	ВСН 6-71	Система визуализации на огневом рубеже	1	45	
6	ВСН 6-71	Стойка передвижная с гильзоулавливателем ARCADA-SC	4	14	
7	ВСН 6-71	Стереосистема 2x25W, кронштейны	1	12	
8	ВСН 6-71	PC: 2-х ядерный Intel с частотой от 2 GHz, OЗУ от 2GB, видеокарта NVIDIA или ATI GDDR3 объемом от 256MB, ATX 400W, монитор (1024x768), ИБП (800VA), клавиатура, мышь	1	15	
9	ГОСТ Р 52212-2004	Настенный отражатель ARCADA-B6, S=0.2м <sup>2</sup>	6	28	
10	ВСН 6-71	Светильник накладной поворотный: GU10, 35W, IP65	25	0.6	
11	ВСН 6-71	Приточно-вытяжной агрегат	1	578	
12	ВСН 6-71	Стол	3	32	
13	ВСН 6-71	Кюшетка медицинская смотровая	1	29	
14	ВСН 6-71	Сейф для хранения оружия	1	157	
15	ВСН 6-71	Стул	3	6	


Разрез 1-1

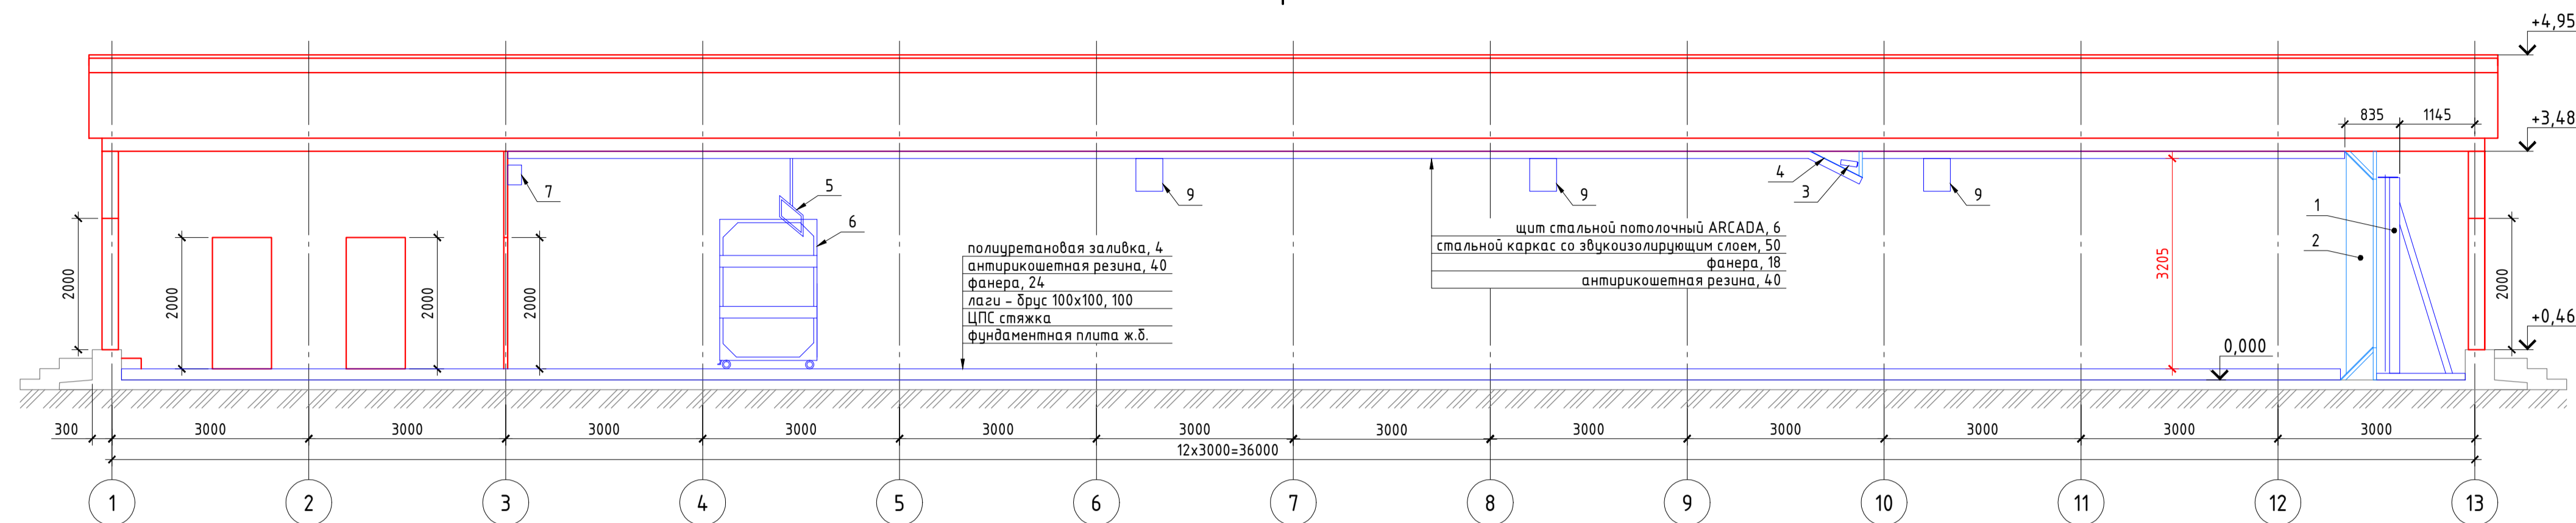

План на отм. 0.000

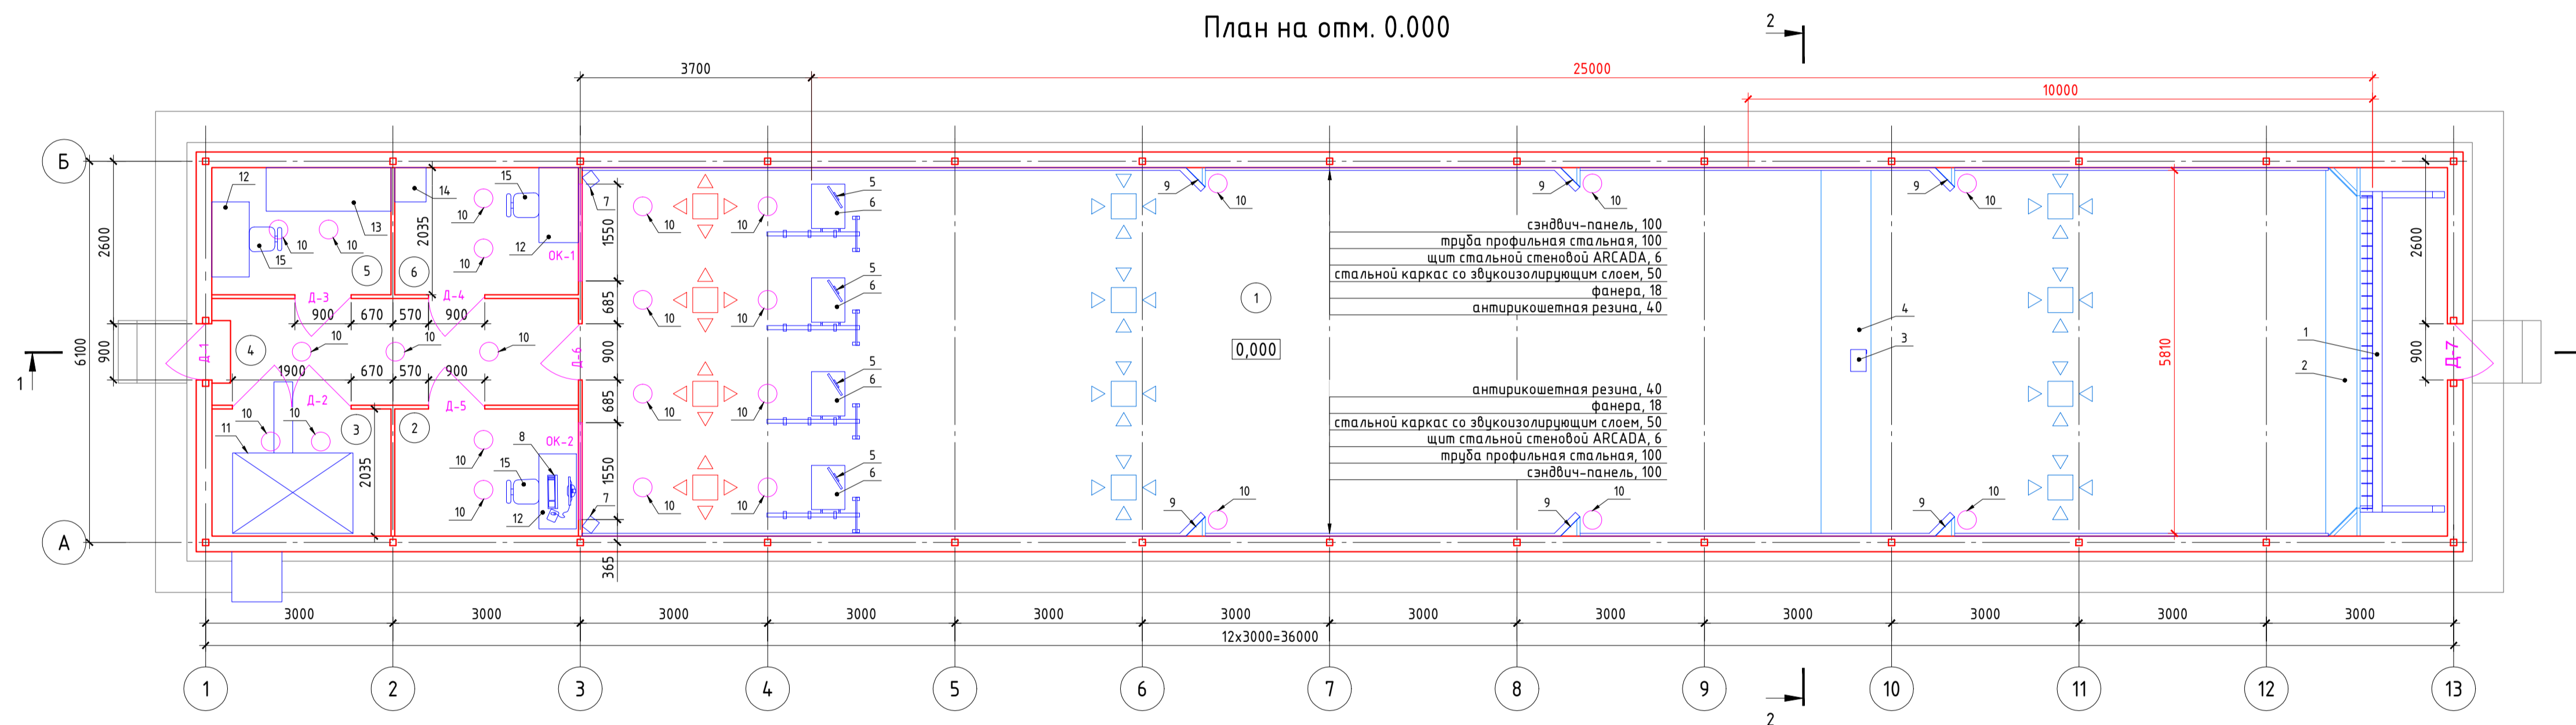

Разрез 2-2

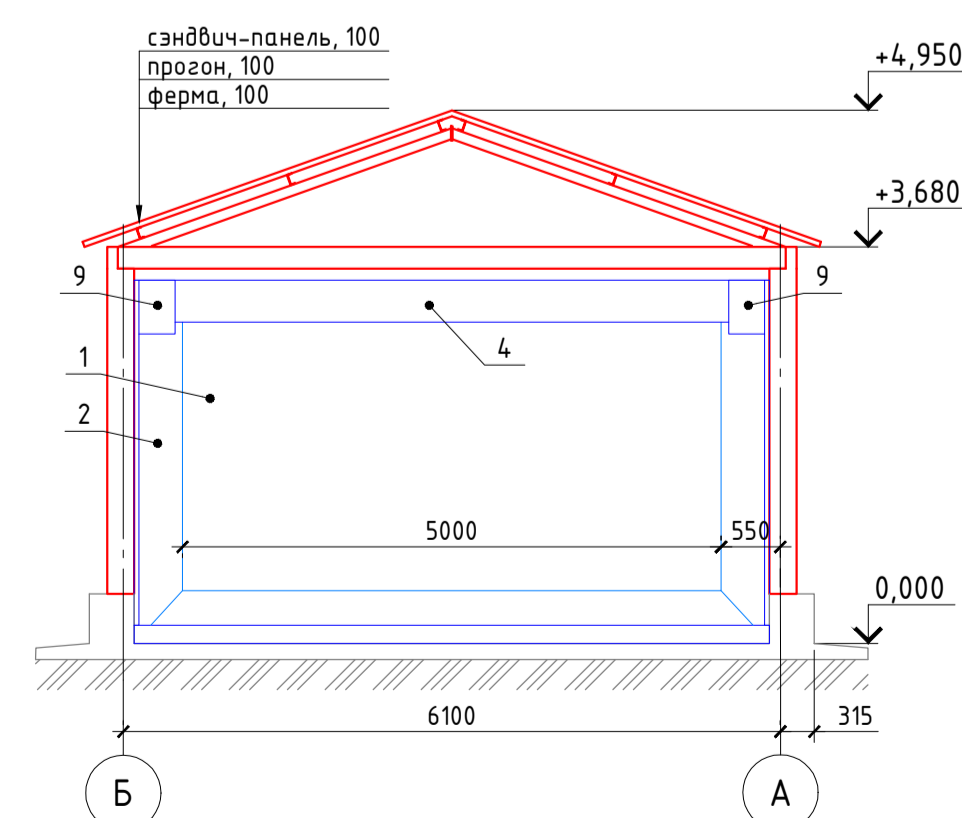

Примечание:  
1. Класс броневой защиты принять: 2а по ГОСТ Р 52212-2004.

Изм.						ТХ			
Кол. уч.	Лист	№ док.	Подп.	Дата	Исполн.	Бронированный ангар ARCADA			
						Стрелковый тир	Стадия	Лист	Листов
							Р		
						План на отм. 0.000, Разрез 1-1, Разрез 2-2			